



自主修正 ③符号記載ミス

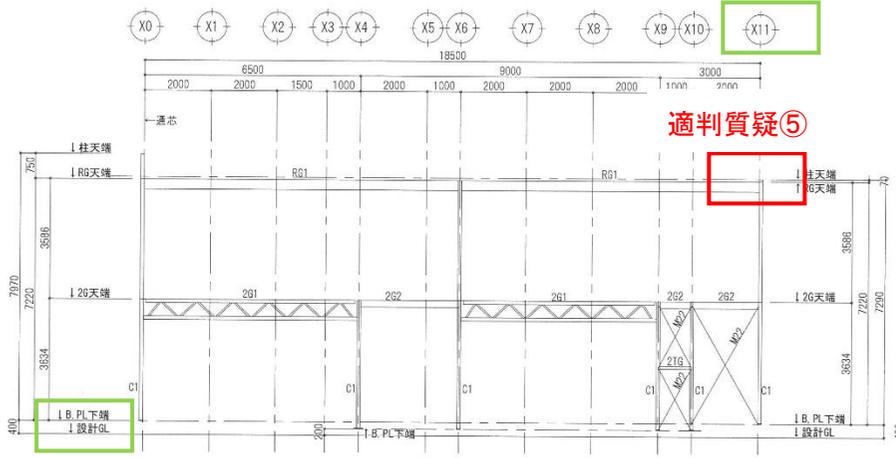

適判質疑⑤

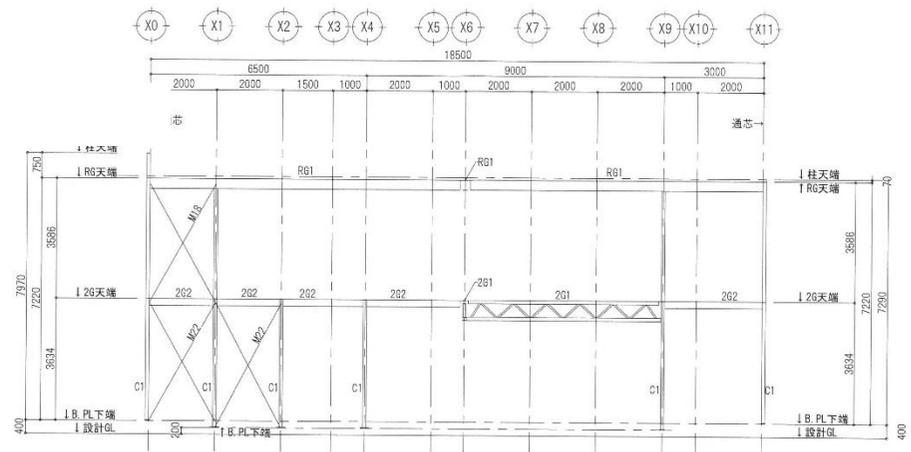


通り軸組図

自主修正①床高寸法記載ミス

通り軸組図

- 構造適判による指摘変更
- 確認機関による指摘変更
- 自主チェック変更(軽微なもの)

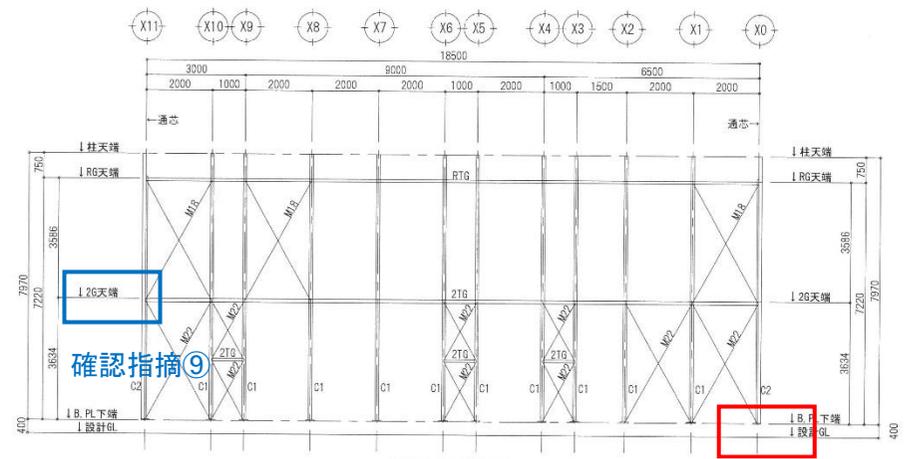

確認指摘④

通り軸組図

適判質疑③

訂正年月日	訂正事項	担当	確認		工事名称	図号
1				変更箇所説明図サンプル	構 軸組図	縮尺 1/100
2						
3						
4						
5						
6						
7						